



41/2014

# KRAJSKÝ ÚŘAD PARDUBICKÉHO KRAJE

odbor dopravy a silničního hospodářství

532 11 Pardubice, Komenského nám. 125

tel. 466026111

Č.j.: KrÚ 52986/2017-Ky

V Pardubicích dne: 2.8.2017

## V e ř e j n á v y h l á š k a

### Opatření obecné povahy

Krajský úřad Pardubického kraje, odbor dopravy a silničního hospodářství, jako věcně a místně příslušný správní úřad dle ustanovení § 124 odst. 4 písm. b) a ustanovení § 77 odst. 1 písm. b) zákona č. 361/2000 Sb., o provozu na pozemních komunikacích a o změnách některých zákonů, ve znění pozdějších předpisů (dále jen „zákon o silničním provozu“), na základě ustanovení § 173 zákona č. 500/2004 Sb., správní řád, ve znění pozdějších předpisů (dále jen správní řád), na základě žádosti společnosti SaM silnice a mosty Litomyšl a.s., (IČ: 25274104), se sídlem Sokolovská 94, 570 01 Litomyšl, podané dne 1.8.2017,

st a n o v u j e

#### přechodnou úpravu provozu

na silnici I/14 v Libchavách a to umístěním přechodného dopravního značení dle situace, která je nedílnou součástí tohoto stanovení

za podmínek:

Dopravní značení provedte jako: dopravní zařízení a přenosné svislé dopravní značky

Velikost dopravního značení: základní rozměrová řada

Provedení dopravního značení: reflexní

Platnost úpravy od: 28.8.2017 do: 8.10.2017

Důvod: oprava propadu vozovky

Osoba (organizace) odpovědná za řádné provedení úpravy:

p. Vladimír Kopecký, tel. 777 755 172

Další podmínky pro osazení přechodné úpravy provozu:

1. Dopravní značky nesmí zasahovat do průjezdního profilu komunikace. Pro umístění přenosného dopravního značení nesmí být využívány sloupky stávajícího svislého dopravního značení.
2. Přenosné dopravní značky musí být umístěny na sloupcích červeno-bíle pruhovaných, spodní okraj přenosné dopravní značky musí být min. 0,6 m nad niveletou vozovky.
3. Pokud není stanoveno jinak, umístění přenosných dopravních značek musí splňovat podmínky stanovené v TP č. 66 - Zásady pro označování pracovních míst na pozemních komunikacích schválené MD ČR pod č.j. 52/203-160-LEG/1, ze dne 12.12.2003.
4. Vnitřní okraj značky bude 0,5 m až 2 m od okraje vozovky nebo chodníku (u vozovek se zpevněnou krajnicí od vnějšího okraje zpevněné krajnice).
5. Viditelnost DZ musí být zajištěna mimo obec ze vzdálenosti 100 m a v obci z 50 m.

6. V případě potřeby budou před instalací DZ vytyčeny inženýrské sítě, tyto nesmějí být dotčeny.
7. Barevně i provedením musí dopravní značky odpovídat ČSN 018020 a vyhlášce č. 294/2015 Sb.
8. Toto stanovení přechodné úpravy silničního provozu musí být na místě předloženo kontrolním orgánům.
9. Ve smyslu § 78 odst. 3 zákona o silničním provozu se k zajištění bezpečnosti a plynulosti silničního provozu povoluje užívání přenosných dopravních značek, po dobu nezbytně nutnou.

**Přechodné dopravní značení bude po celou dobu provádění prací pravidelně kontrolováno, aby nedocházelo k jeho případnému posunu.**

Krajský úřad Pardubického kraje, odbor dopravy a silničního hospodářství, si vyhrazuje právo toto stanovení změnit nebo doplnit pokud si to bude vyžadovat veřejný zájem.

#### **Odůvodnění:**

Žadatel – společnost SaM silnice a mosty Litomyšl a.s., (IČ: 25274104), se sídlem Sokolovská 94, 570 01 Litomyšl, požádala dne 1.8.2017, Krajský úřad Pardubického kraje, odbor dopravy a silničního hospodářství, o stanovení přechodné úpravy provozu na silnici I/14 v Libchavách, z důvodu zajištění bezpečnosti a plynulosti silničního provozu při provádění stavebních prací na výškové úpravě obrubníků a odvodňovacích proužků.

K žádosti bylo doloženo písemné vyjádření příslušného orgánu policie - Policie České republiky, Krajského ředitelství policie Pardubického kraje, Územního odboru Ústí nad Orlicí, dopravního inspektorátu, vydané pod č.j. KRPE-60555-1/ČJ-2017-171106 ze dne 31.7.2017.

Správní orgán žádost posoudil dle platné právní úpravy, dle zákona č. 361/2000 Sb., o provozu na pozemních komunikacích a o změnách některých zákonů, v platném znění a dle vyhlášky č. 294/2015 Sb., ve znění pozdějších předpisů.

V souladu s ustanovením § 77 odst. 5 zákona o silničním provozu, nedoručoval zdejší úřad návrh opatření obecné povahy a nevyzýval dotčené osoby k podávání připomínek nebo námitek.

#### **Poučení:**

Proti opatření obecné povahy v souladu s ustanovením § 173 odst. 2 správního řádu, nelze podat opravný prostředek.

*Otisk úředního razítka*


Ing. Ladislav Umbraun  
vedoucí odboru dopravy  
a silničního hospodářství  
v zastoupení Ing. Mojmír Myšák  
vedoucí oddělení silničního hospodářství  
a dopravní obslužnosti

Příloha: situace DZ

Toto opatření obecné povahy musí být vyvěšeno po dobu 15 ti dnů na úřední desce orgánu, který písemnost doručuje a zveřejněno způsobem umožňujícím dálkový přístup.  
Opatření obecné povahy nabývá účinnosti pátým dnem po vyvěšení veřejné vyhlášky.

Vyvěšeno dne: ..... 3. 8. 2014 .....

Sejmuto dne: ..... 18. 8. 2014 .....

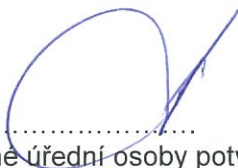.....  


**OBECNÍ ÚŘAD**  
Dolní Libchavy 93  
561 16 Libchavy

Razítko, podpis oprávněné úřední osoby potvrzující vyvěšení a sejmutí na úřední desce.

**Rozdělovník:**

Účastníci řízení:


SaM silnice a mosty Litomyšl a.s., (IČ: 25274104), Sokolovská 94, 570 01 Litomyšl,  
Ředitelství silnic a dálnic ČR, Správa Pardubice, Hlaváčova 902, 530 02 Pardubice  
Krajský úřad Pardubického kraje – úřední deska  
Obecní úřad Libchavy – úřední deska

Dotčené orgány a instituce:

Krajské ředitelství policie Pardubického kraje, Územní odbor Ústí nad Orlicí, dopravní inspektorát

Vyřizuje: Ing. Roman Kyncl (tel. 466 026 432), oprávněná úřední osoba

# I/14 Libchavy-úprava obrub a odvodňovacích proužků, DIO

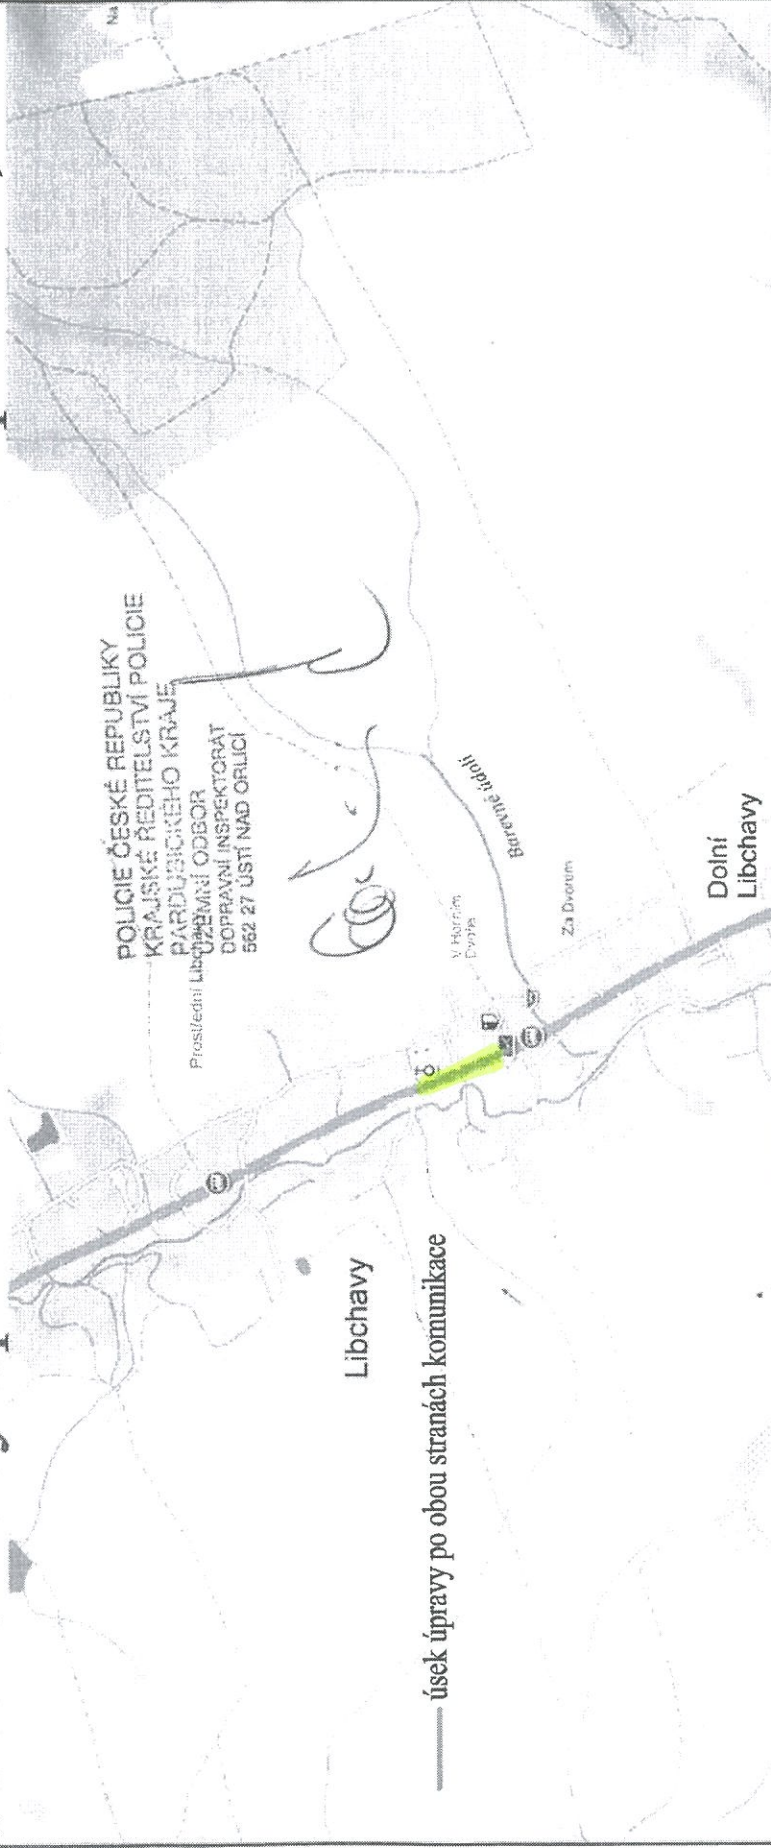


— úsek úpravy po obou stranách komunikace

MARYCZ



Vamberk

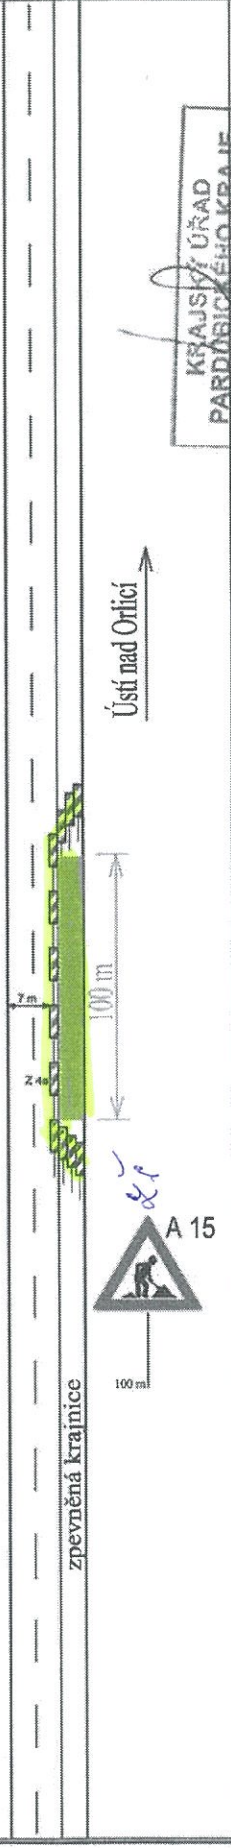

KRAJSKÝ ÚŘAD  
PARDUBICKÉHO KRAJE  
Odbor dopravy  
a silničního hospodářství  
439

priloha k č.j. 200 52986 / 2017-ky